


VERKAUFSPLÄNE WOHNEN EGERERWEG LANGKAMPFEN



HAUS 4 OBERGESCHOSS



LEGENDE BELÄGE

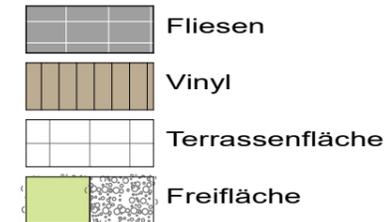

ÜBERSICHTSPLAN

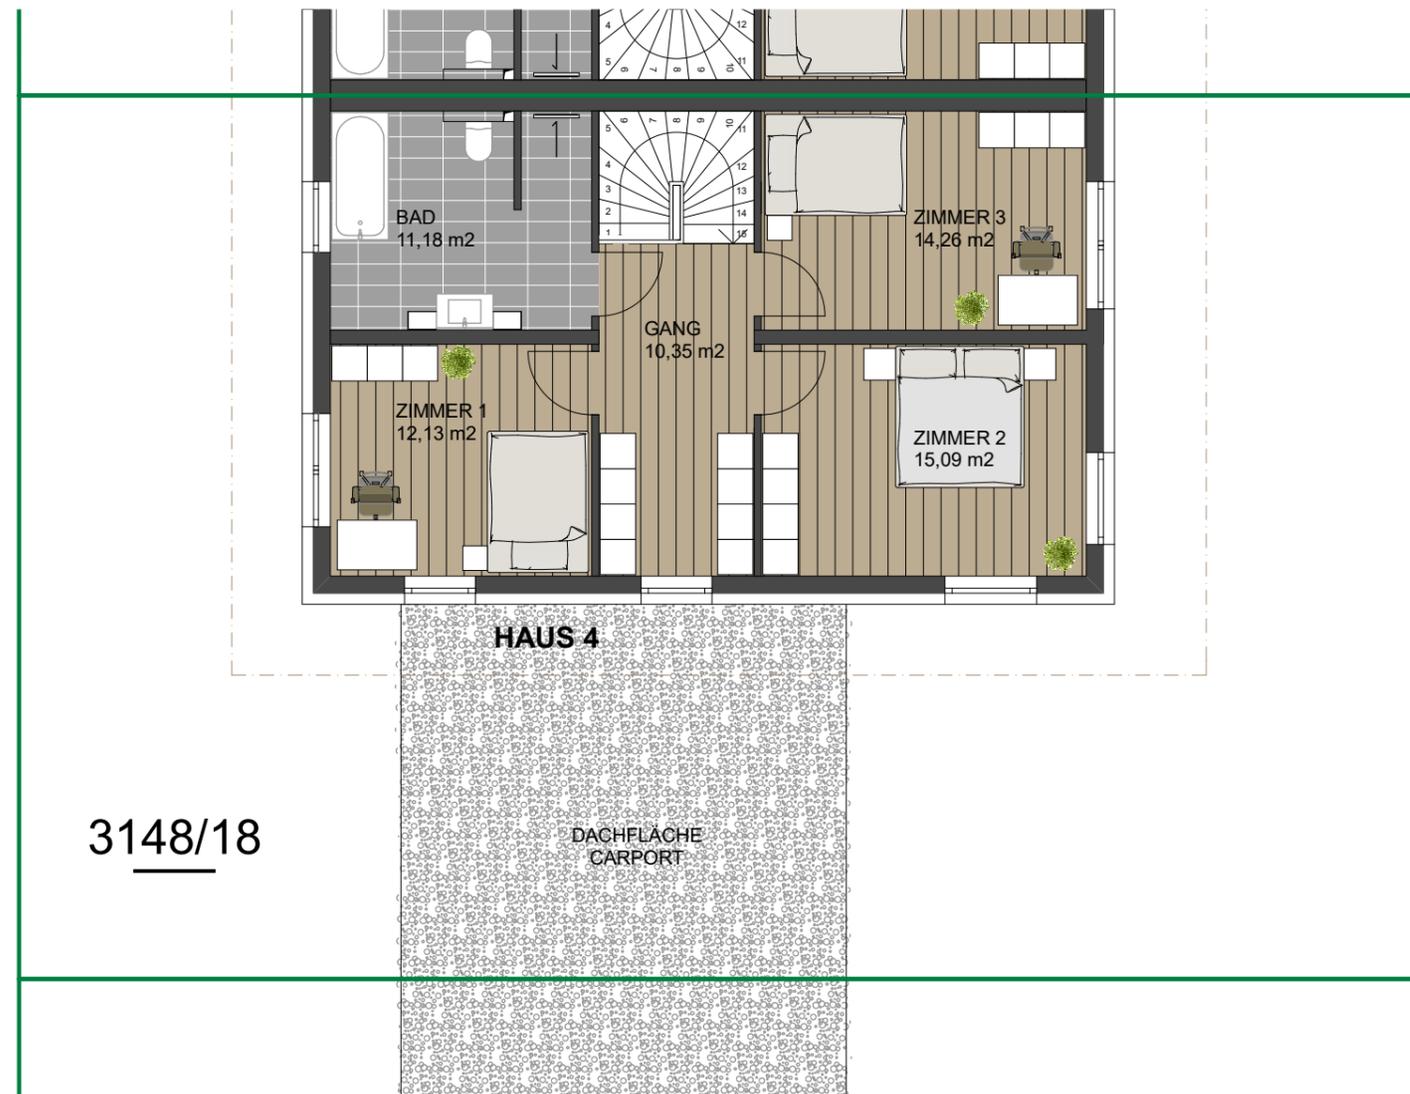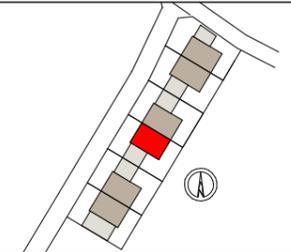

GRUNDRISS OBERGESCHOSS

Wohnnutzfläche HAUS 4: *Wohnen*

EG		
Gang	9,14	m ²
WC	1,86	m ²
Büro	9,83	m ²
Wohnküche	36,49	m ²

OG		
Gang	10,35	m ²
Bad	11,18	m ²
Zimmer 1	12,13	m ²
Zimmer 2	15,09	m ²
Zimmer 3	14,26	m ²

SUMME: 120,33 m²

EgererWeg
Langkampfen

Wohnnutzfläche	120,33m ²	Freifläche	44,62 m ²
Terrasse	30,09m ²	Stellplatznr.	AAP 1, 2 u 3
Kellerfläche	58,16m ²	Lage	Obergeschoss



- Bei der eingezeichneten Möblierung handelt es sich um einen Vorschlag
- Die Möblierung ist im Verkaufspreis nicht enthalten
- Die Sanitärelemente sind nur als Einrichtungsvorschlag zu betrachten
- Die Flächen wurden mittels PC ermittelt bzw. berechnet.

Gründhammer Bauträger GmbH
Marbling 8
6335 Thiersee
Tel. 05376/20900
www.gruendhammer.com
office@gruendhammer.com

